



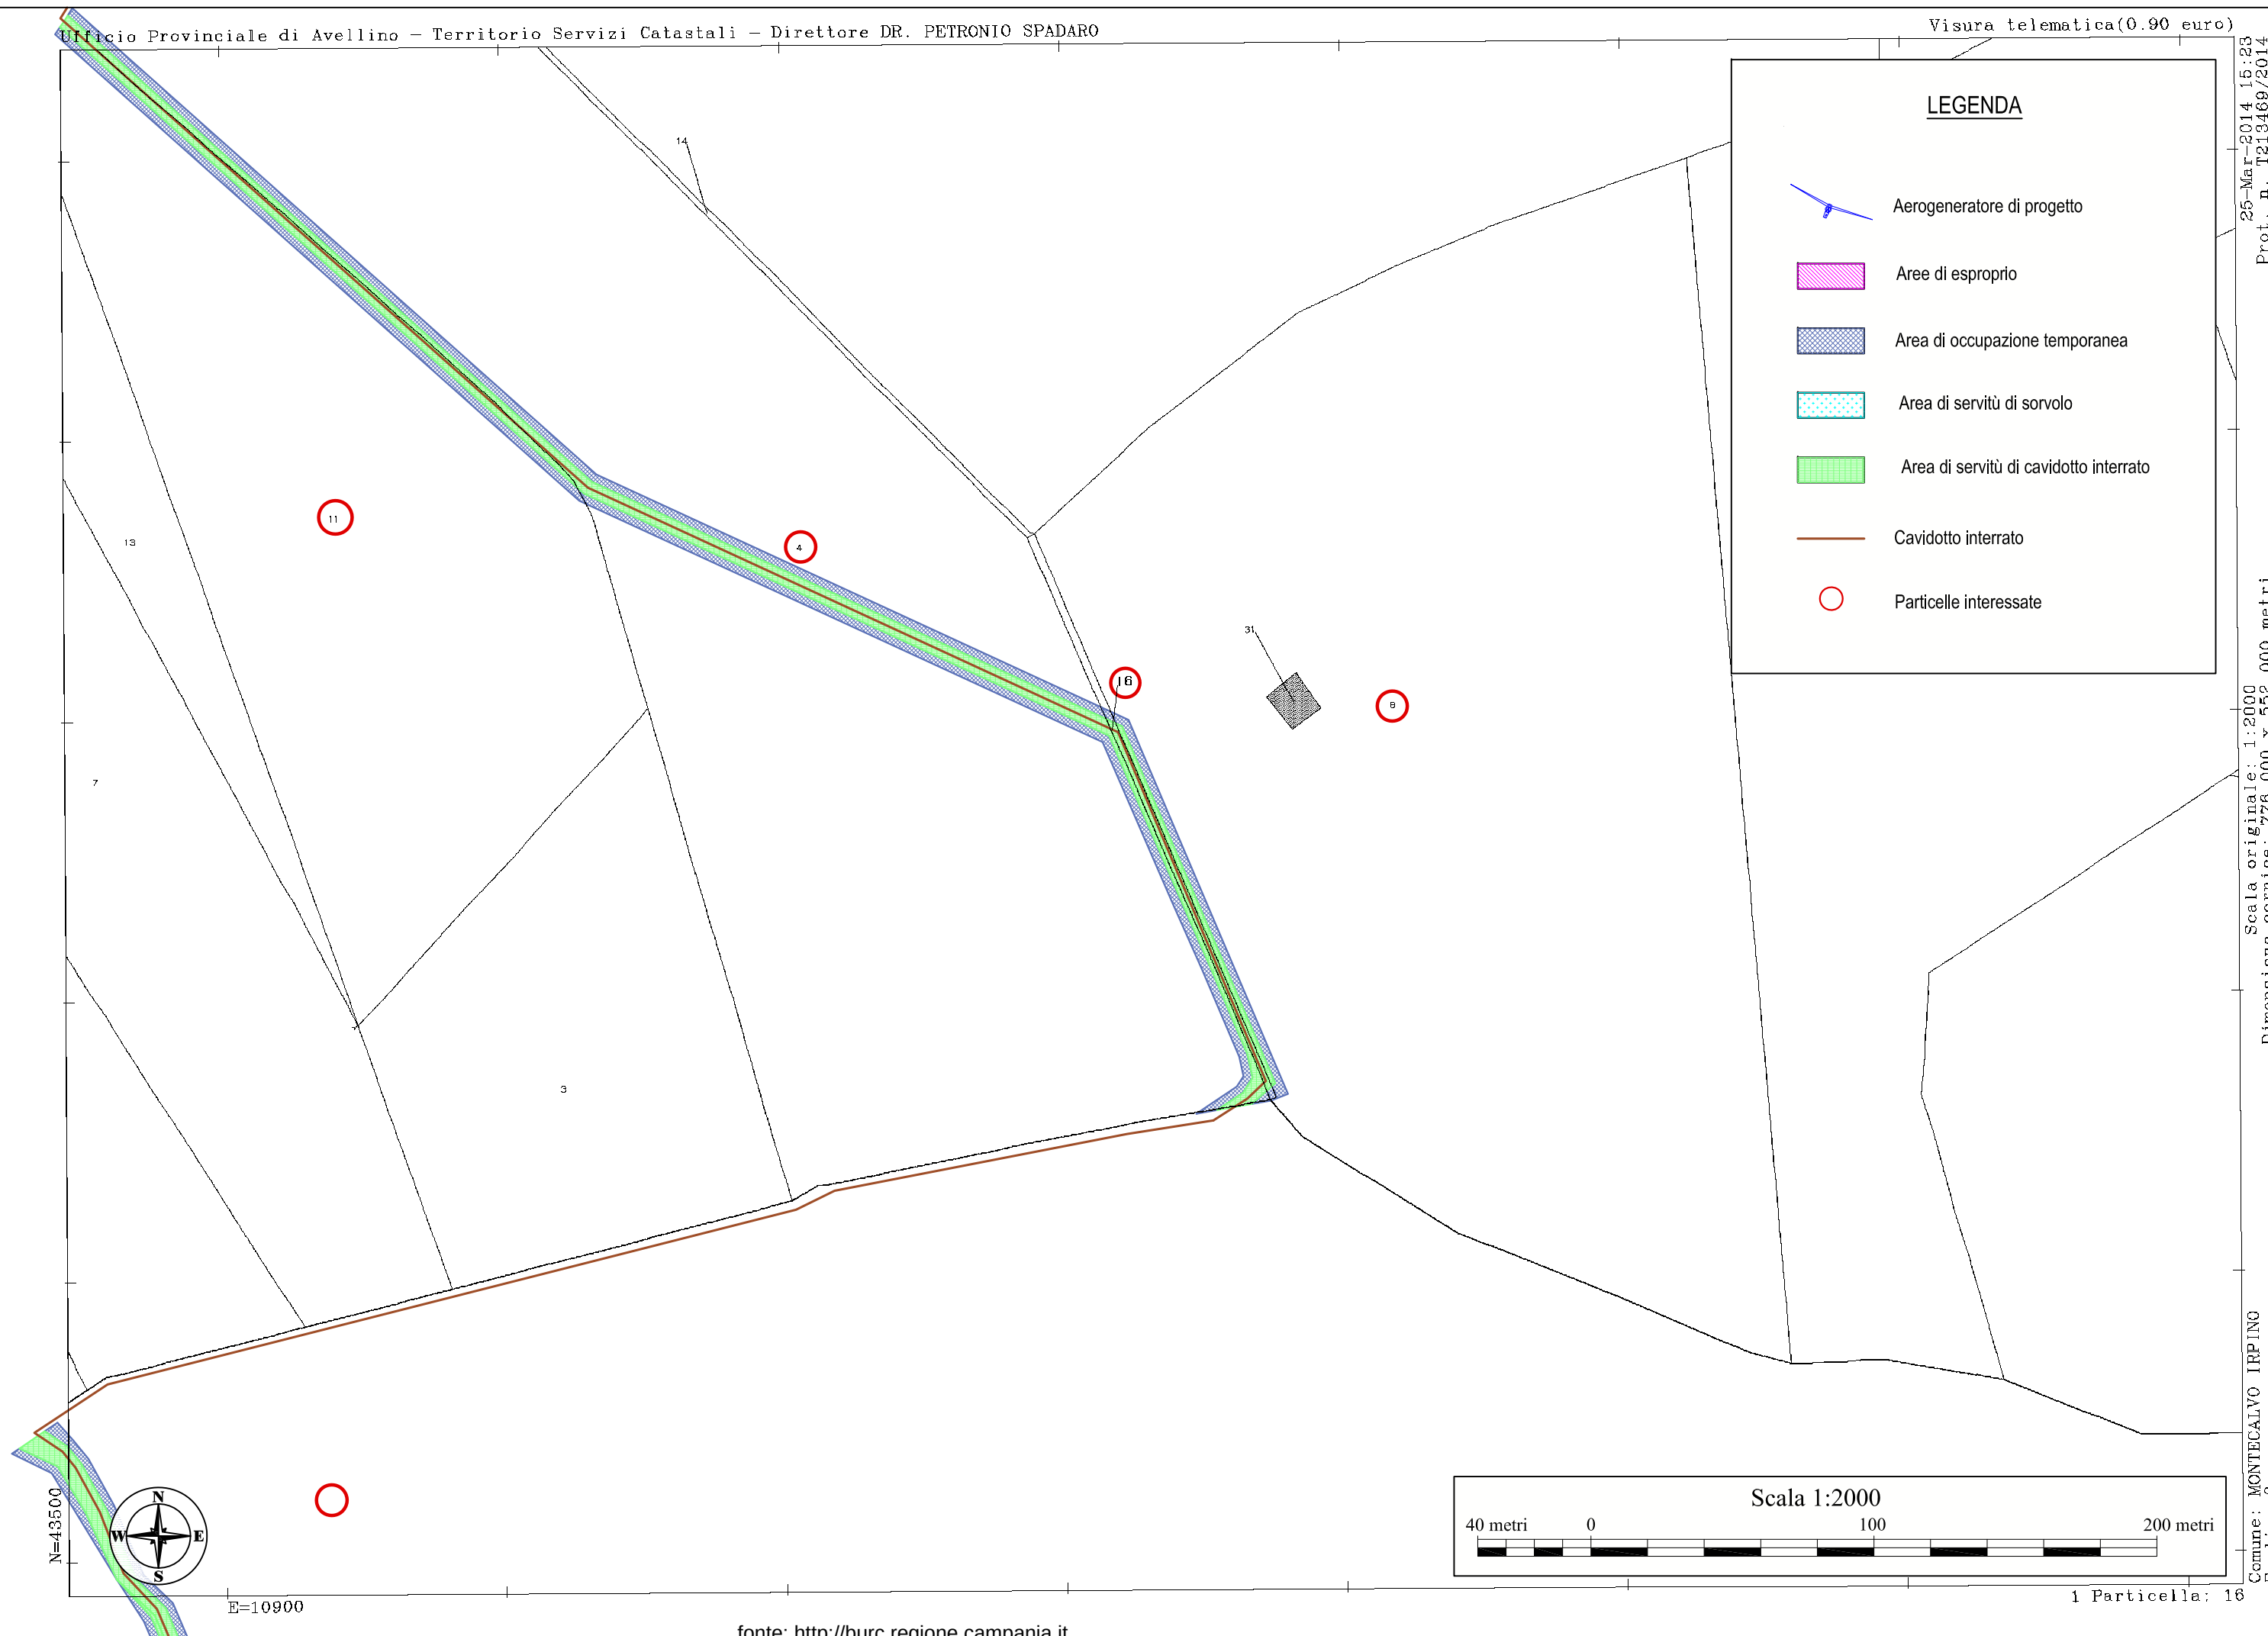

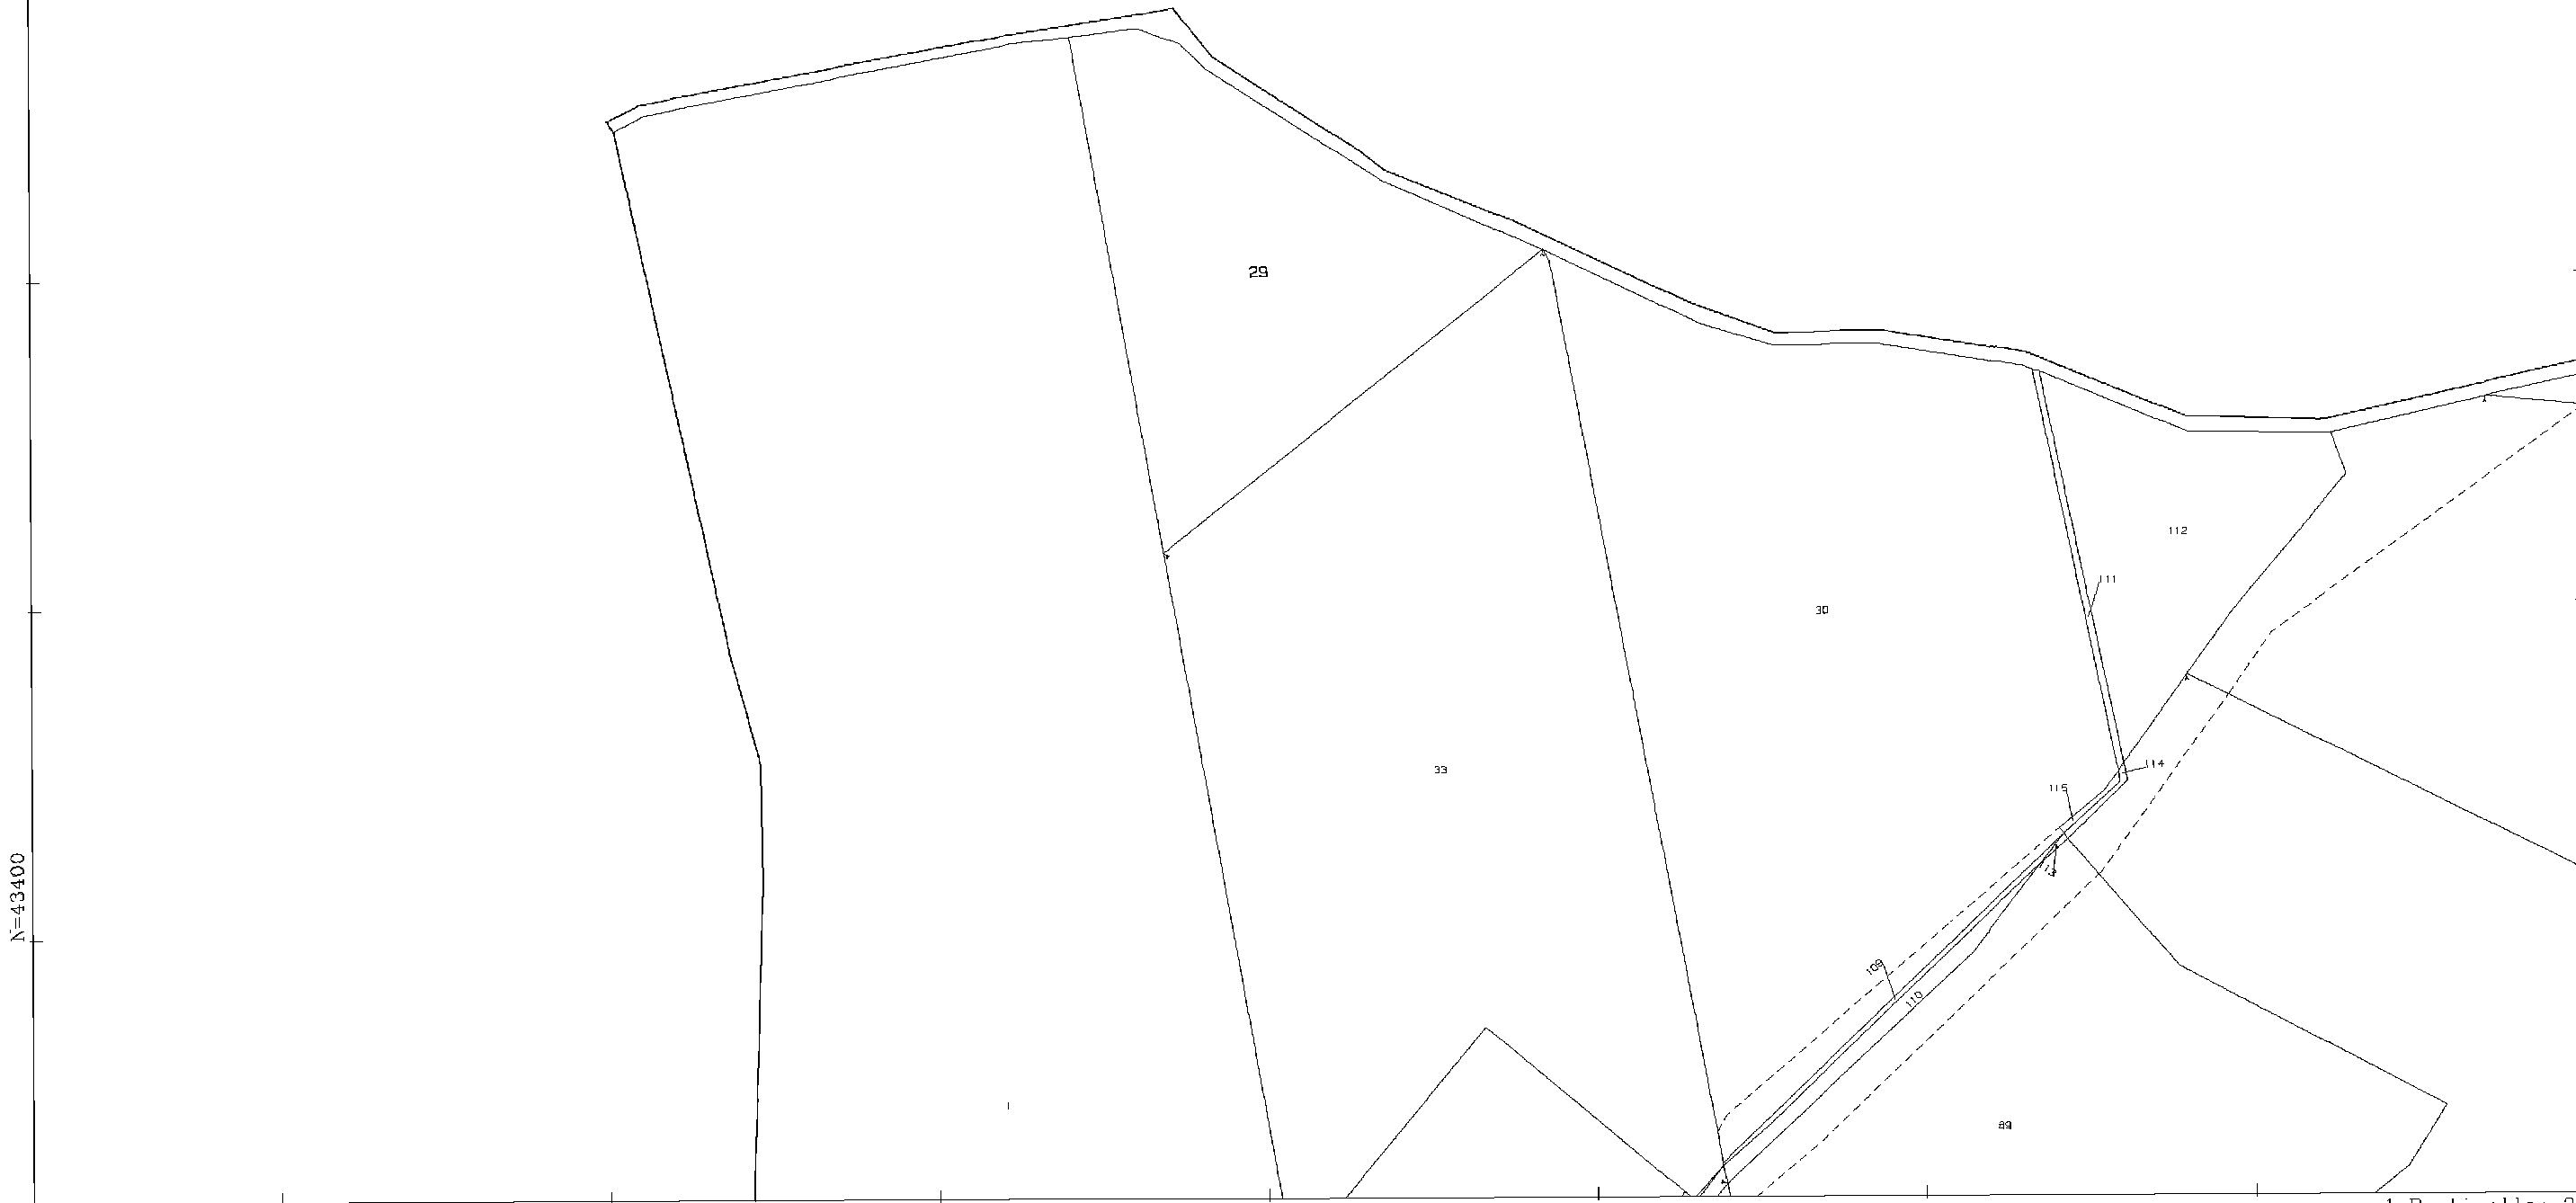



Scaia originale: 1:2000
Dimensione cornice: 776.000 x 552.000 metri

Comune: MONTECALVO IRPINO
Foglio: 12

1 Particella: 29

E=11000



LEGENDA

Aerogeneratore di progetto

Aree di esproprio



Area di occupazione temporanea

Area di servitù di sorvolo

Area di servitù di cavidotto interrato

Cavidotto interrato

Particelle interessate

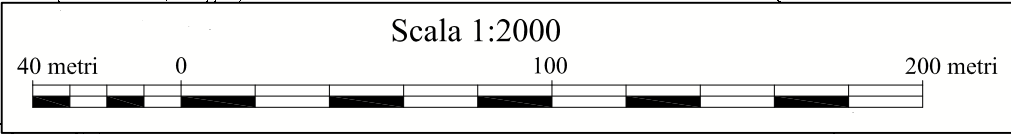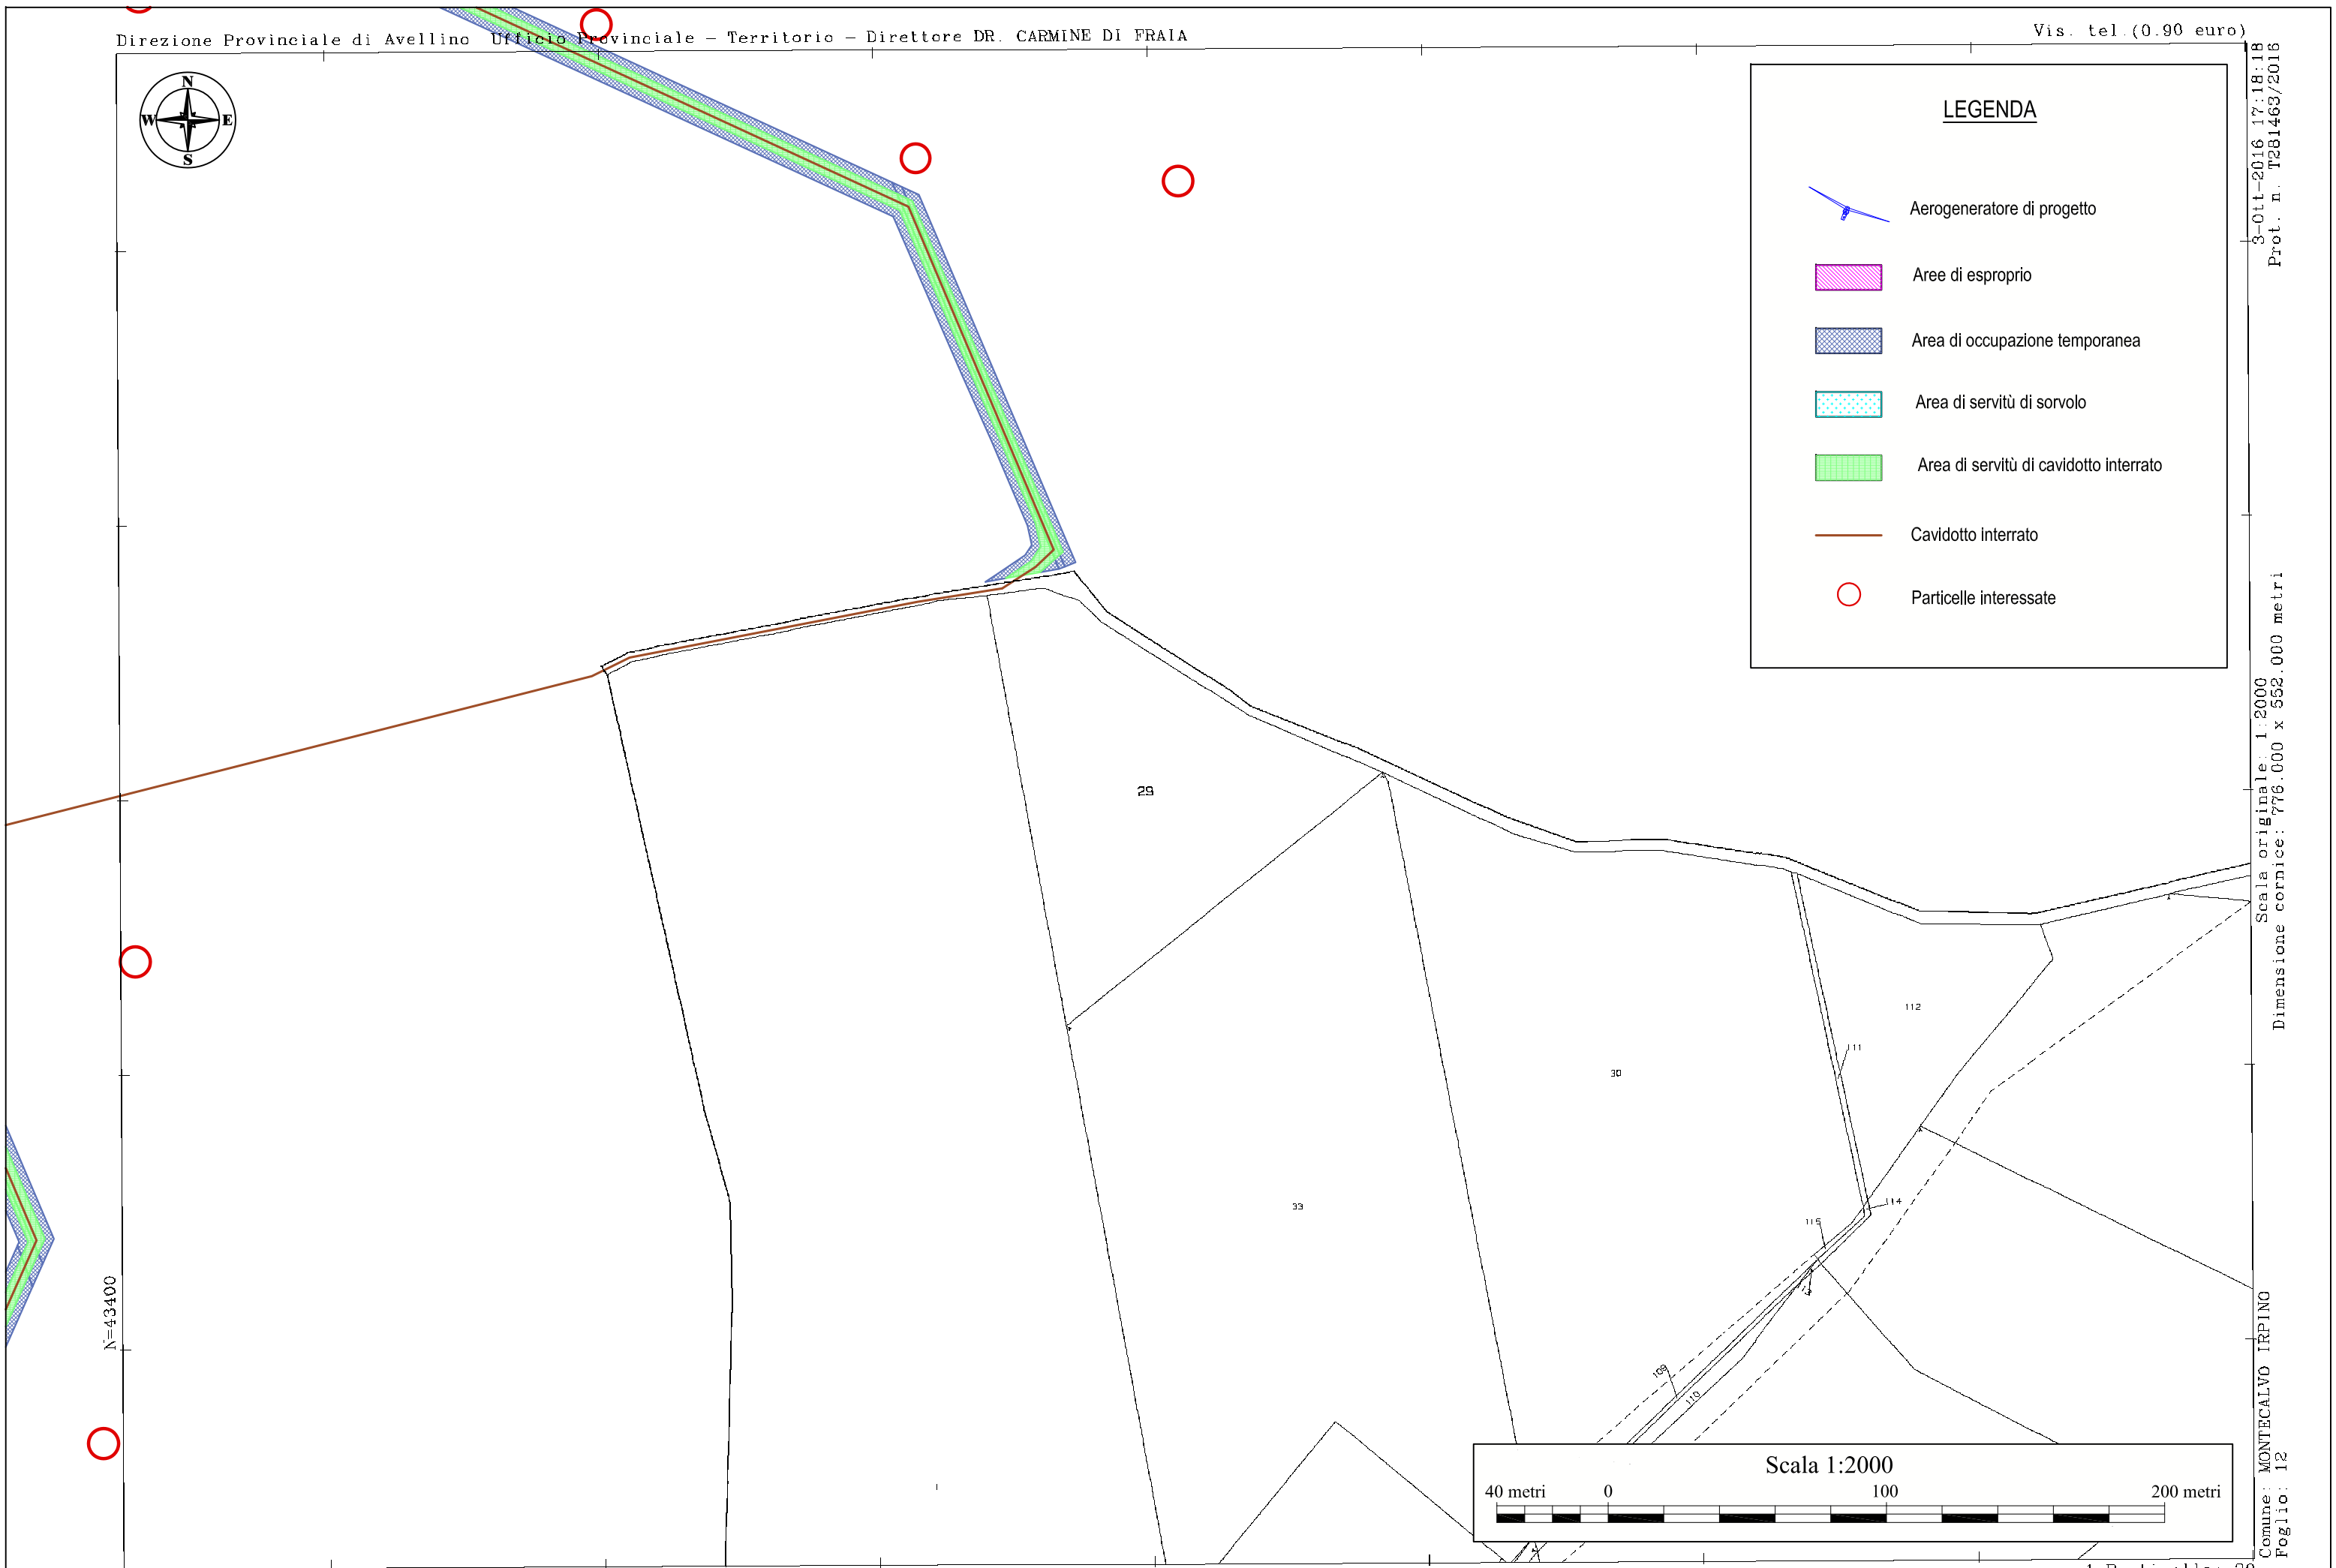

N=43400

E=11000


fonte: <http://burc.regione.campania.it>

3-Ott-2016 17:18:18
Prot. n. T281463/2016

Scala originale: 1:2000
Dimensione cornice: 776.000 x 552.000 metri

Comune: MONTECALVO IRPINO
Foglio: 12

1 Particella: 29

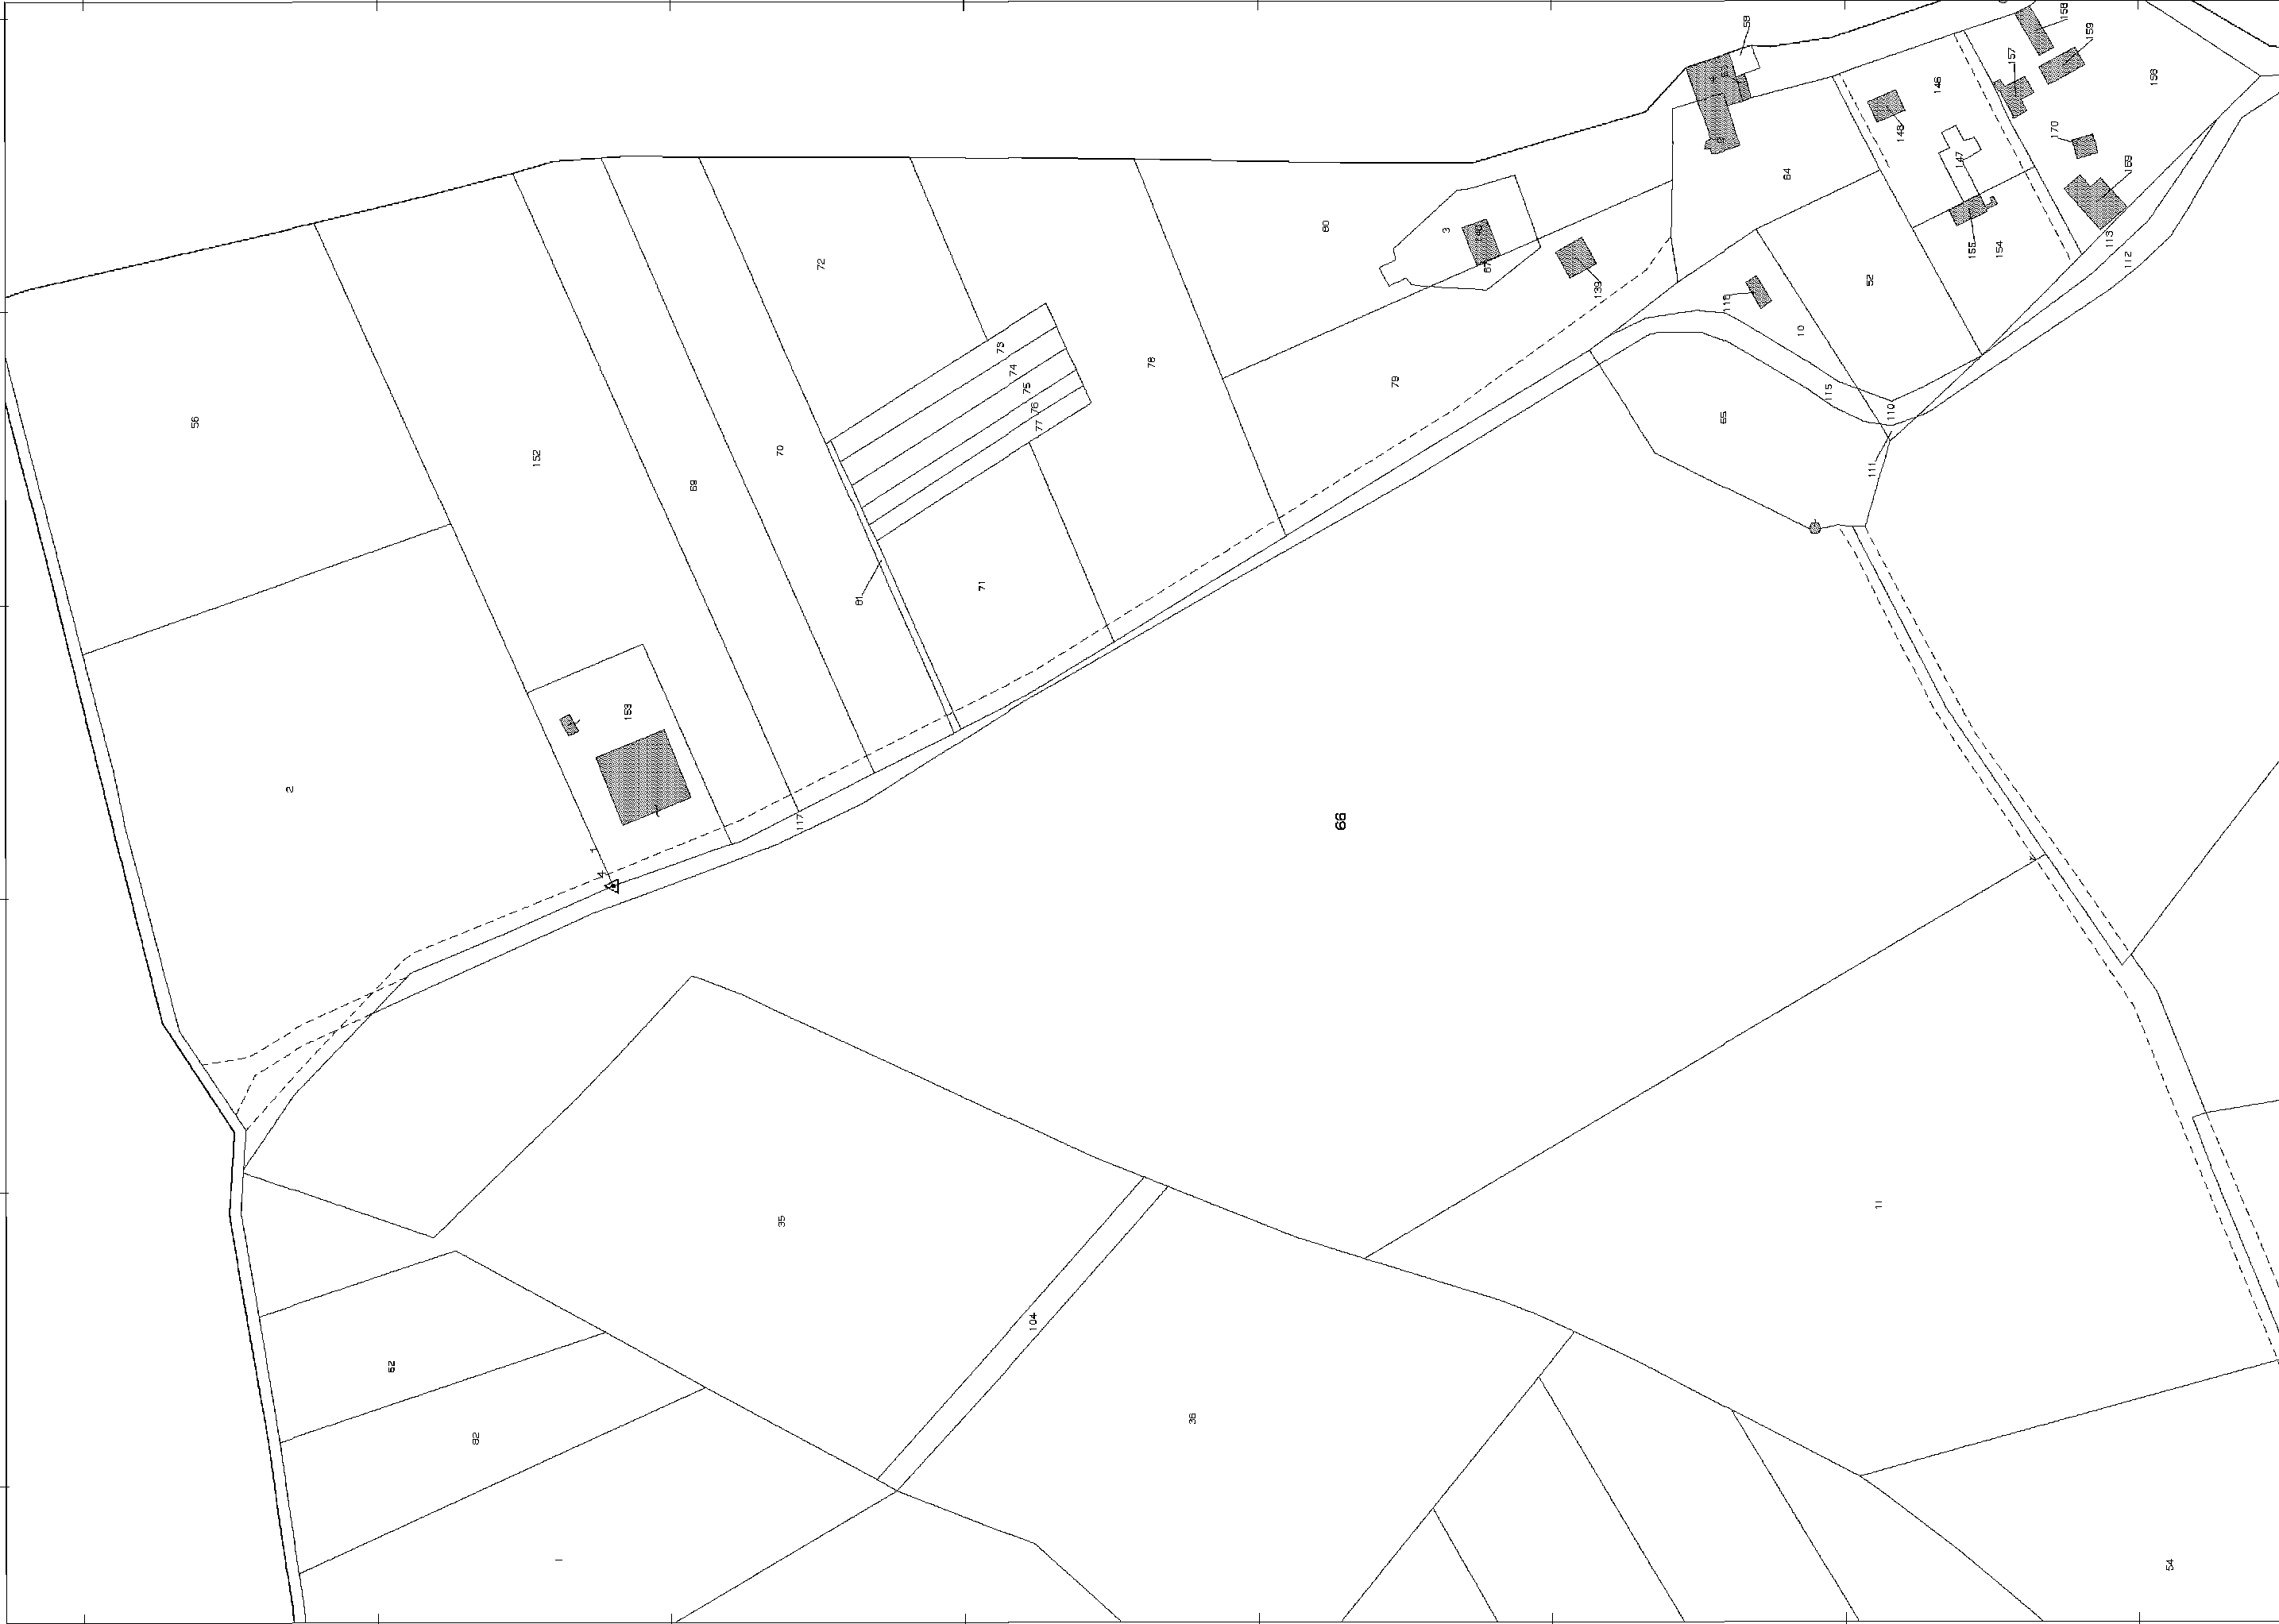

E=10700

N=43600

fonte: <http://burc.regione.campania.it>

1 Particella: 66