


**LEGENDA**

-  Aerogeneratore di progetto
-  Aree di esproprio
-  Area di occupazione temporanea
-  Area di servitù di sorvolo
-  Area di servitù di cavidotto interrato
-  Cavidotto interrato
-  Particelle interessate

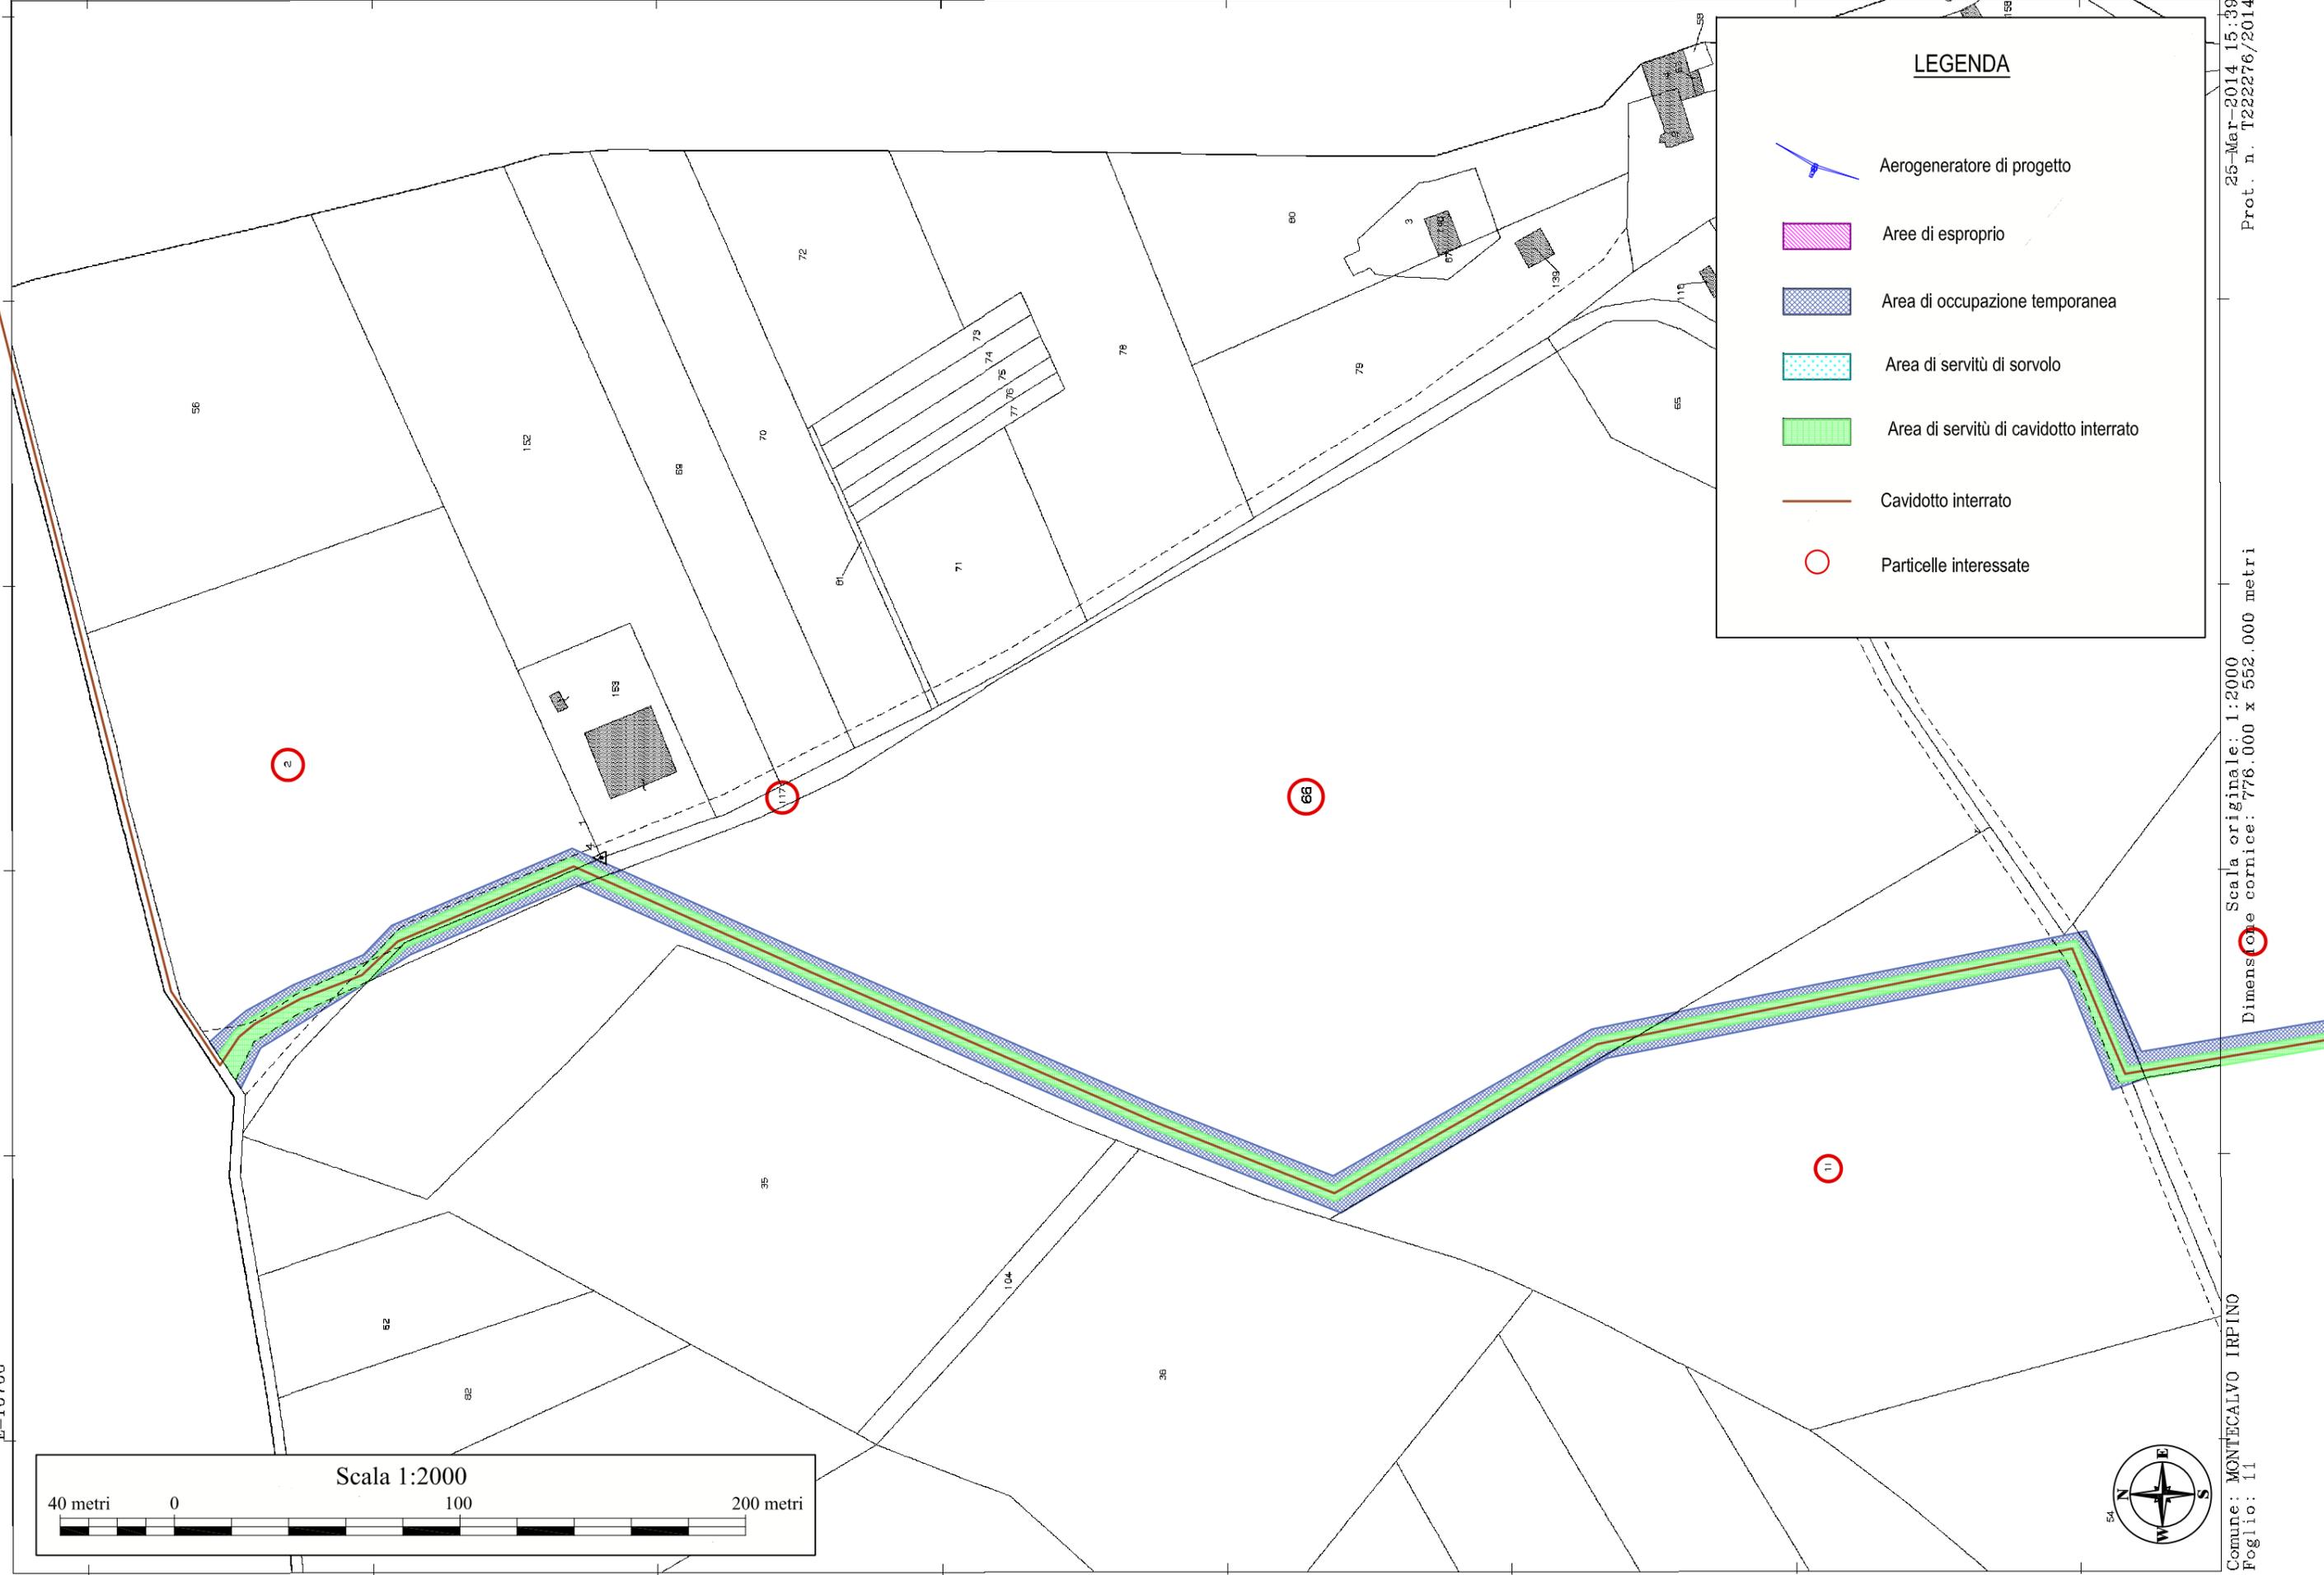


25-Mar-2014 15:39  
Prot. n. T222276/2014

Scala originale: 1:2000  
Dimensione cornice: 776.000 x 552.000 metri

Comune: MONTECALVO IRPINO  
Foglio: 11

1 Particella: 66

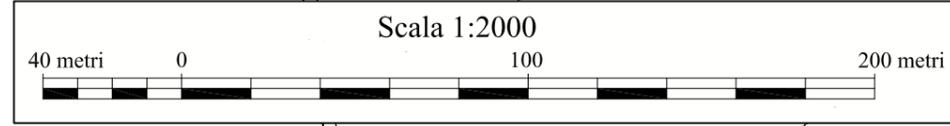

N=43600



N=42600

E=10600

1 Particella: 12

fonte: <http://burc.regione.campania.it>

Comune: MONTECALVO IRPINO  
Foglio: 11



Scala originale: 1:2000  
Dimensione cornice: 776.000 x 552.000 metri

25-Mar-2014 15:40  
Prot. n. T222735/2014



**LEGENDA**


-  Aerogeneratore di progetto
-  Aree di esproprio
-  Area di occupazione temporanea
-  Area di servitù di sorvolo
-  Area di servitù di cavidotto interrato
-  Cavidotto interrato
-  Particelle interessate

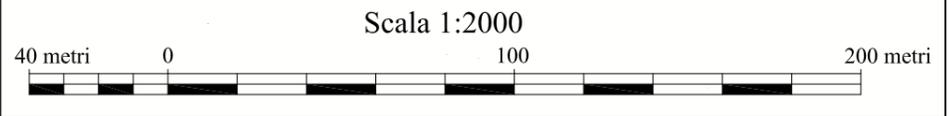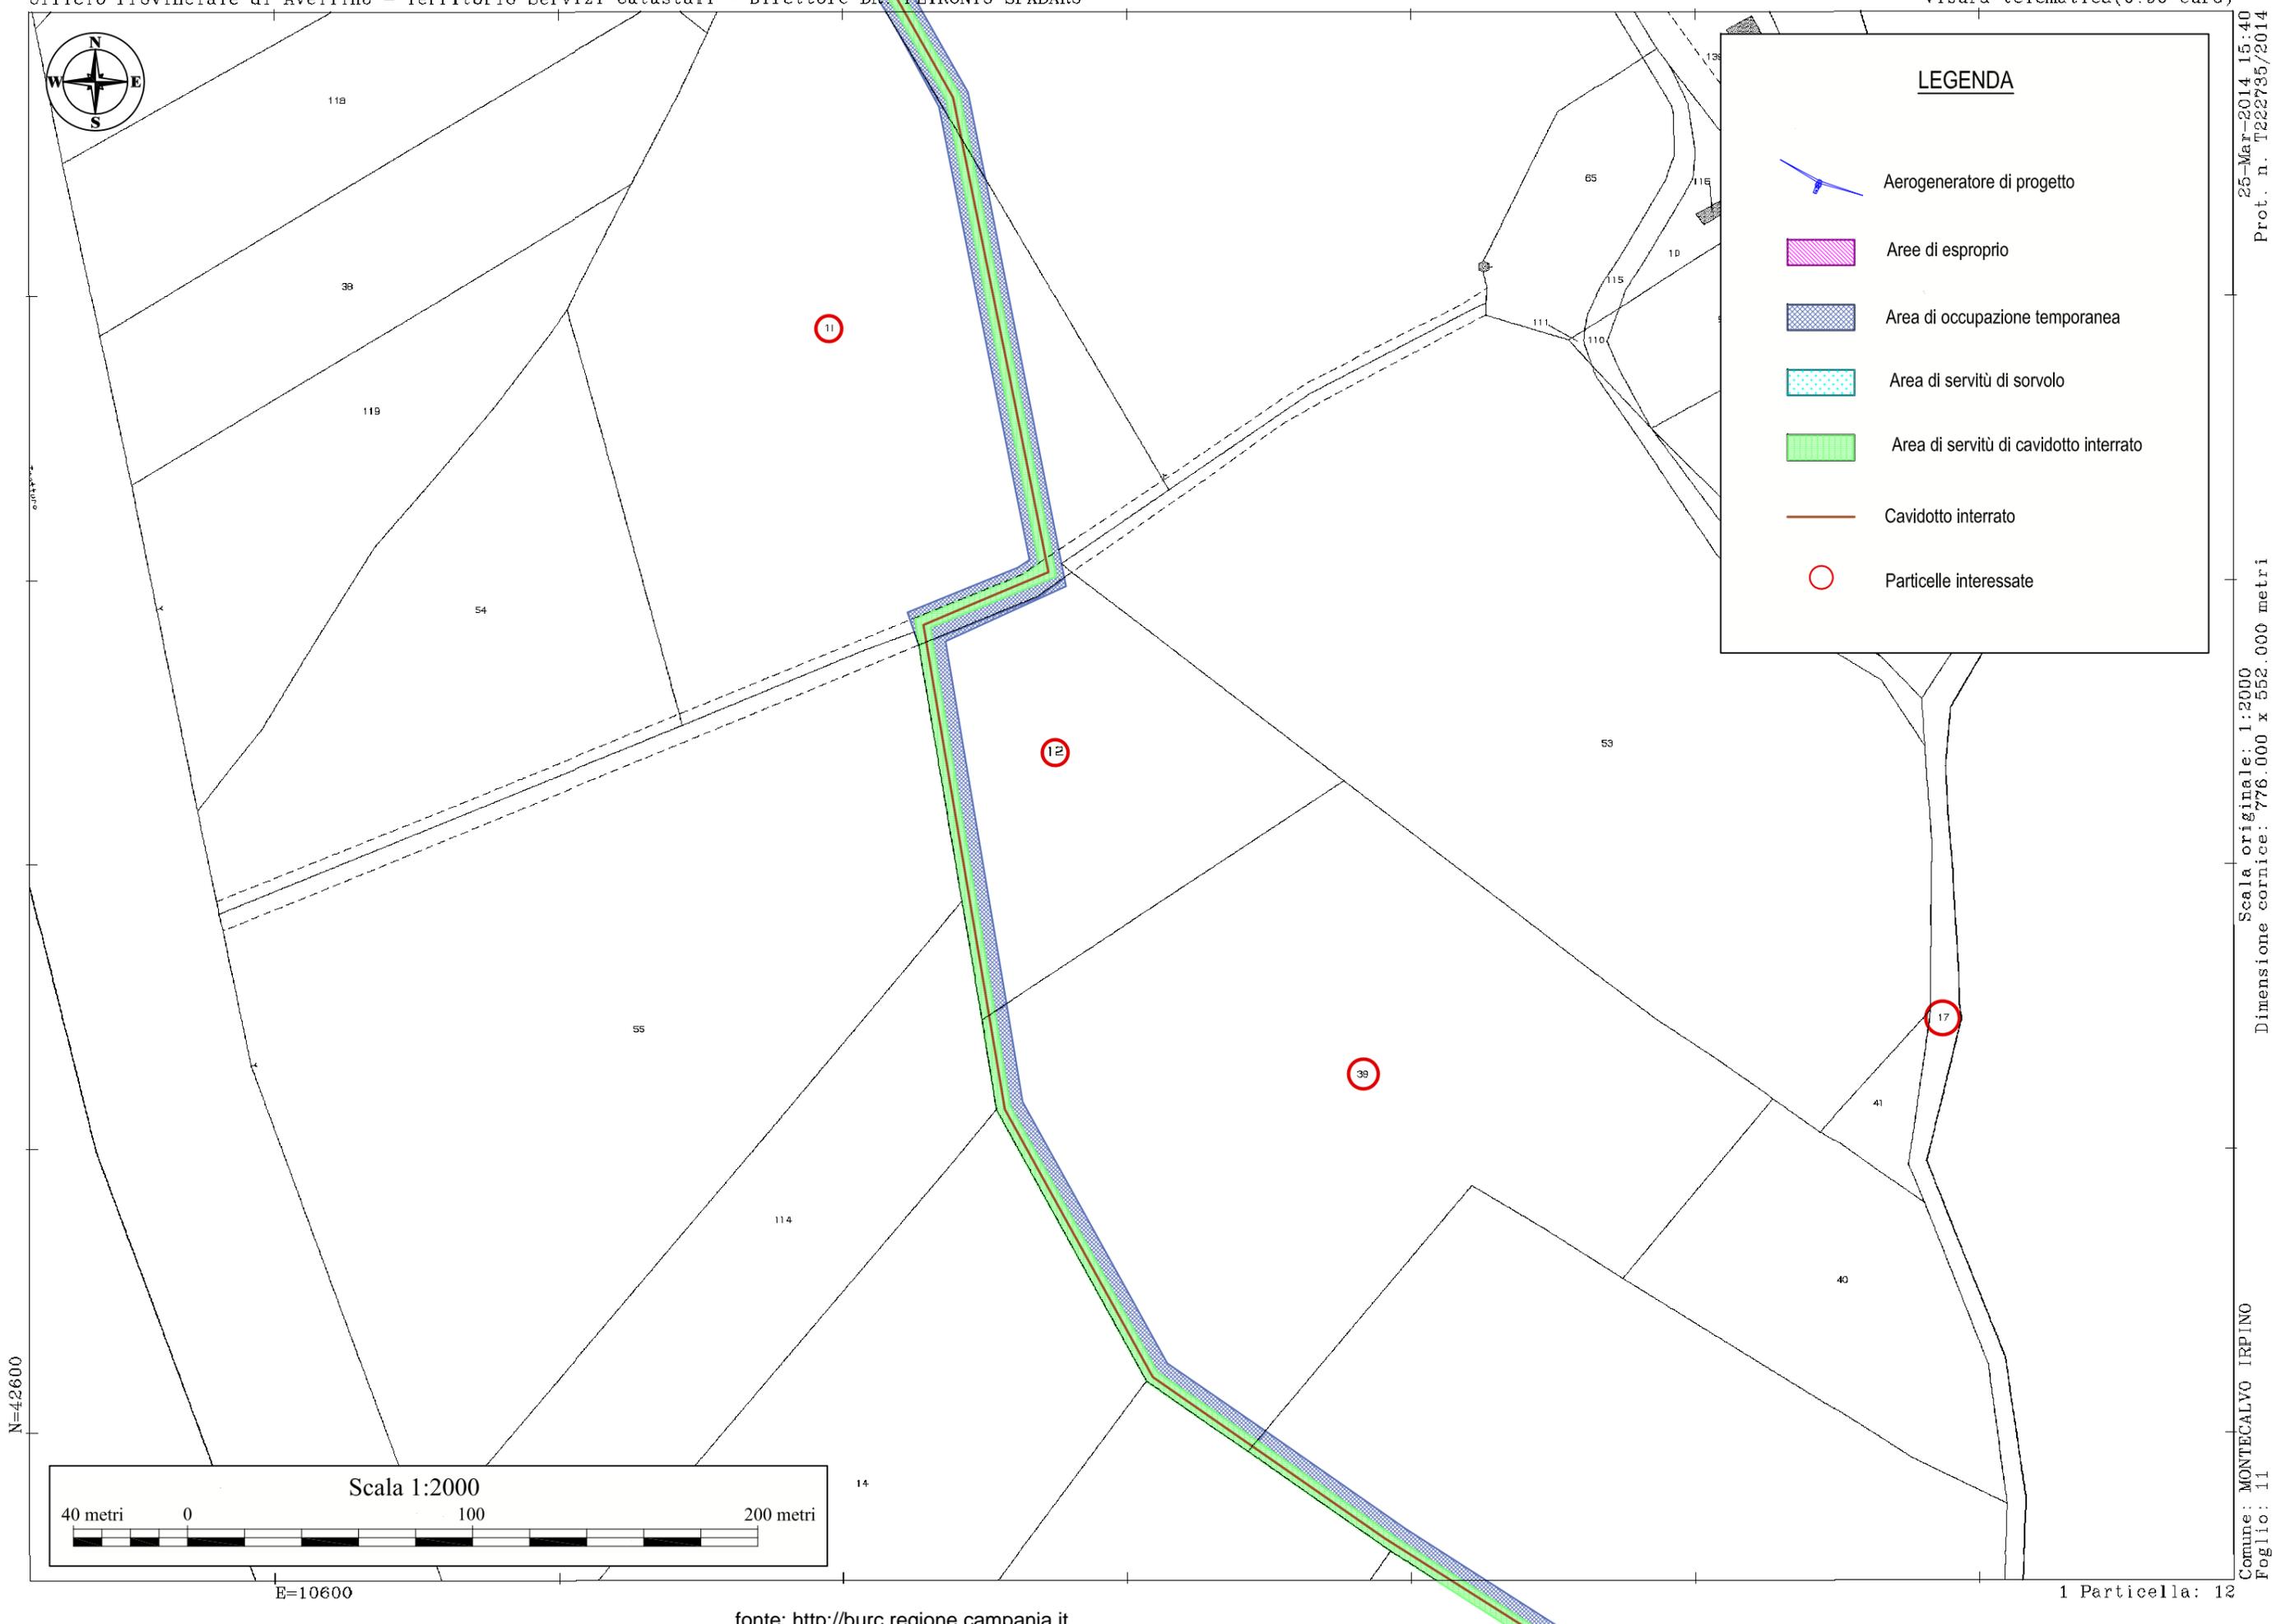

N=42600

E=10600

25-Mar-2014 15:40  
 Prot. n. T222735/2014  
 Scala originale: 1:2000  
 Dimensione cornice: 776.000 x 552.000 metri  
 Comune: MONTECALVO IRPINO  
 Foglio: 11


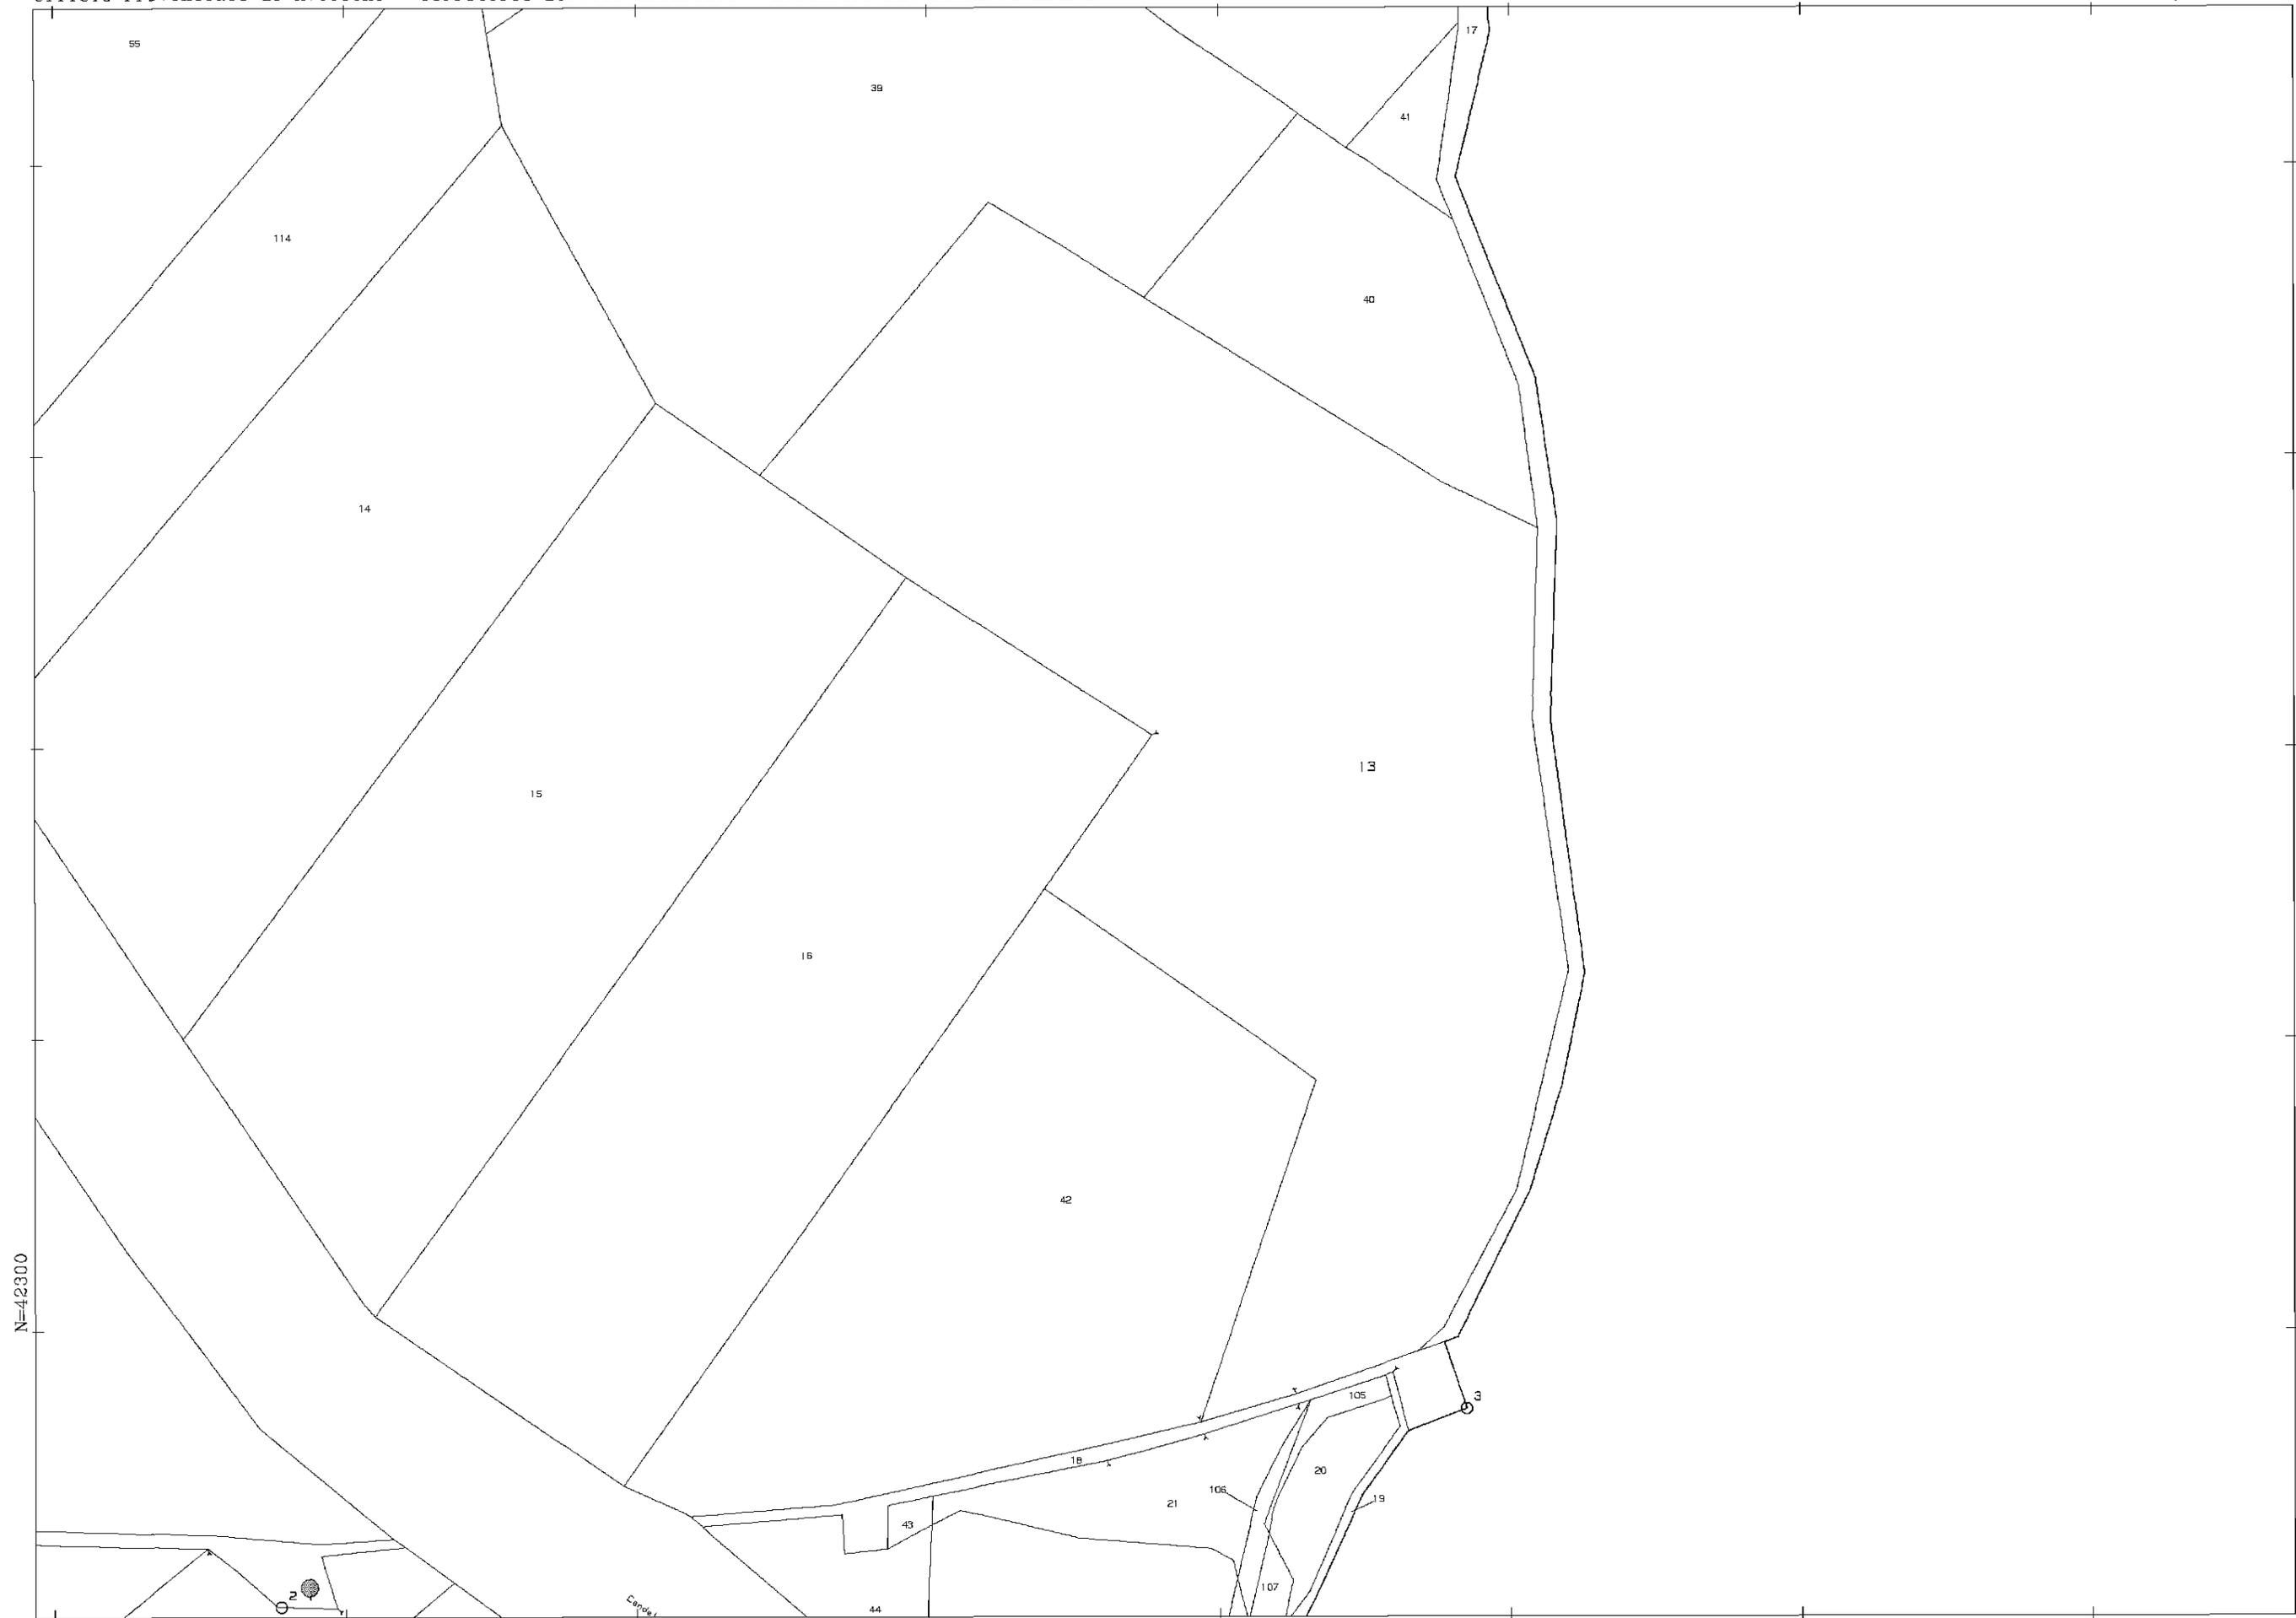


Comune: MONTECALVO IRPINO  
Foglio: 11  
Scala originale: 1:2000  
Dimensione cornice: 776.000 x 552.000 metri  
25-Mar-2014 15:40  
Prot. n. T222545/2014



**LEGENDA**

-  Aerogeneratore di progetto
-  Aree di esproprio
-  Area di occupazione temporanea
-  Area di servitù di sorvolo
-  Area di servitù di cavidotto interrato
-  Cavidotto interrato
-  Particelle interessate

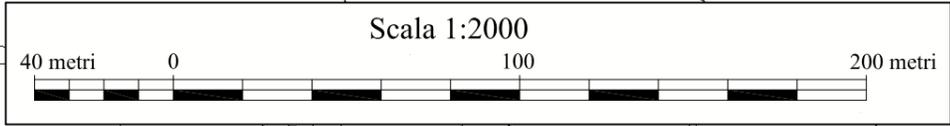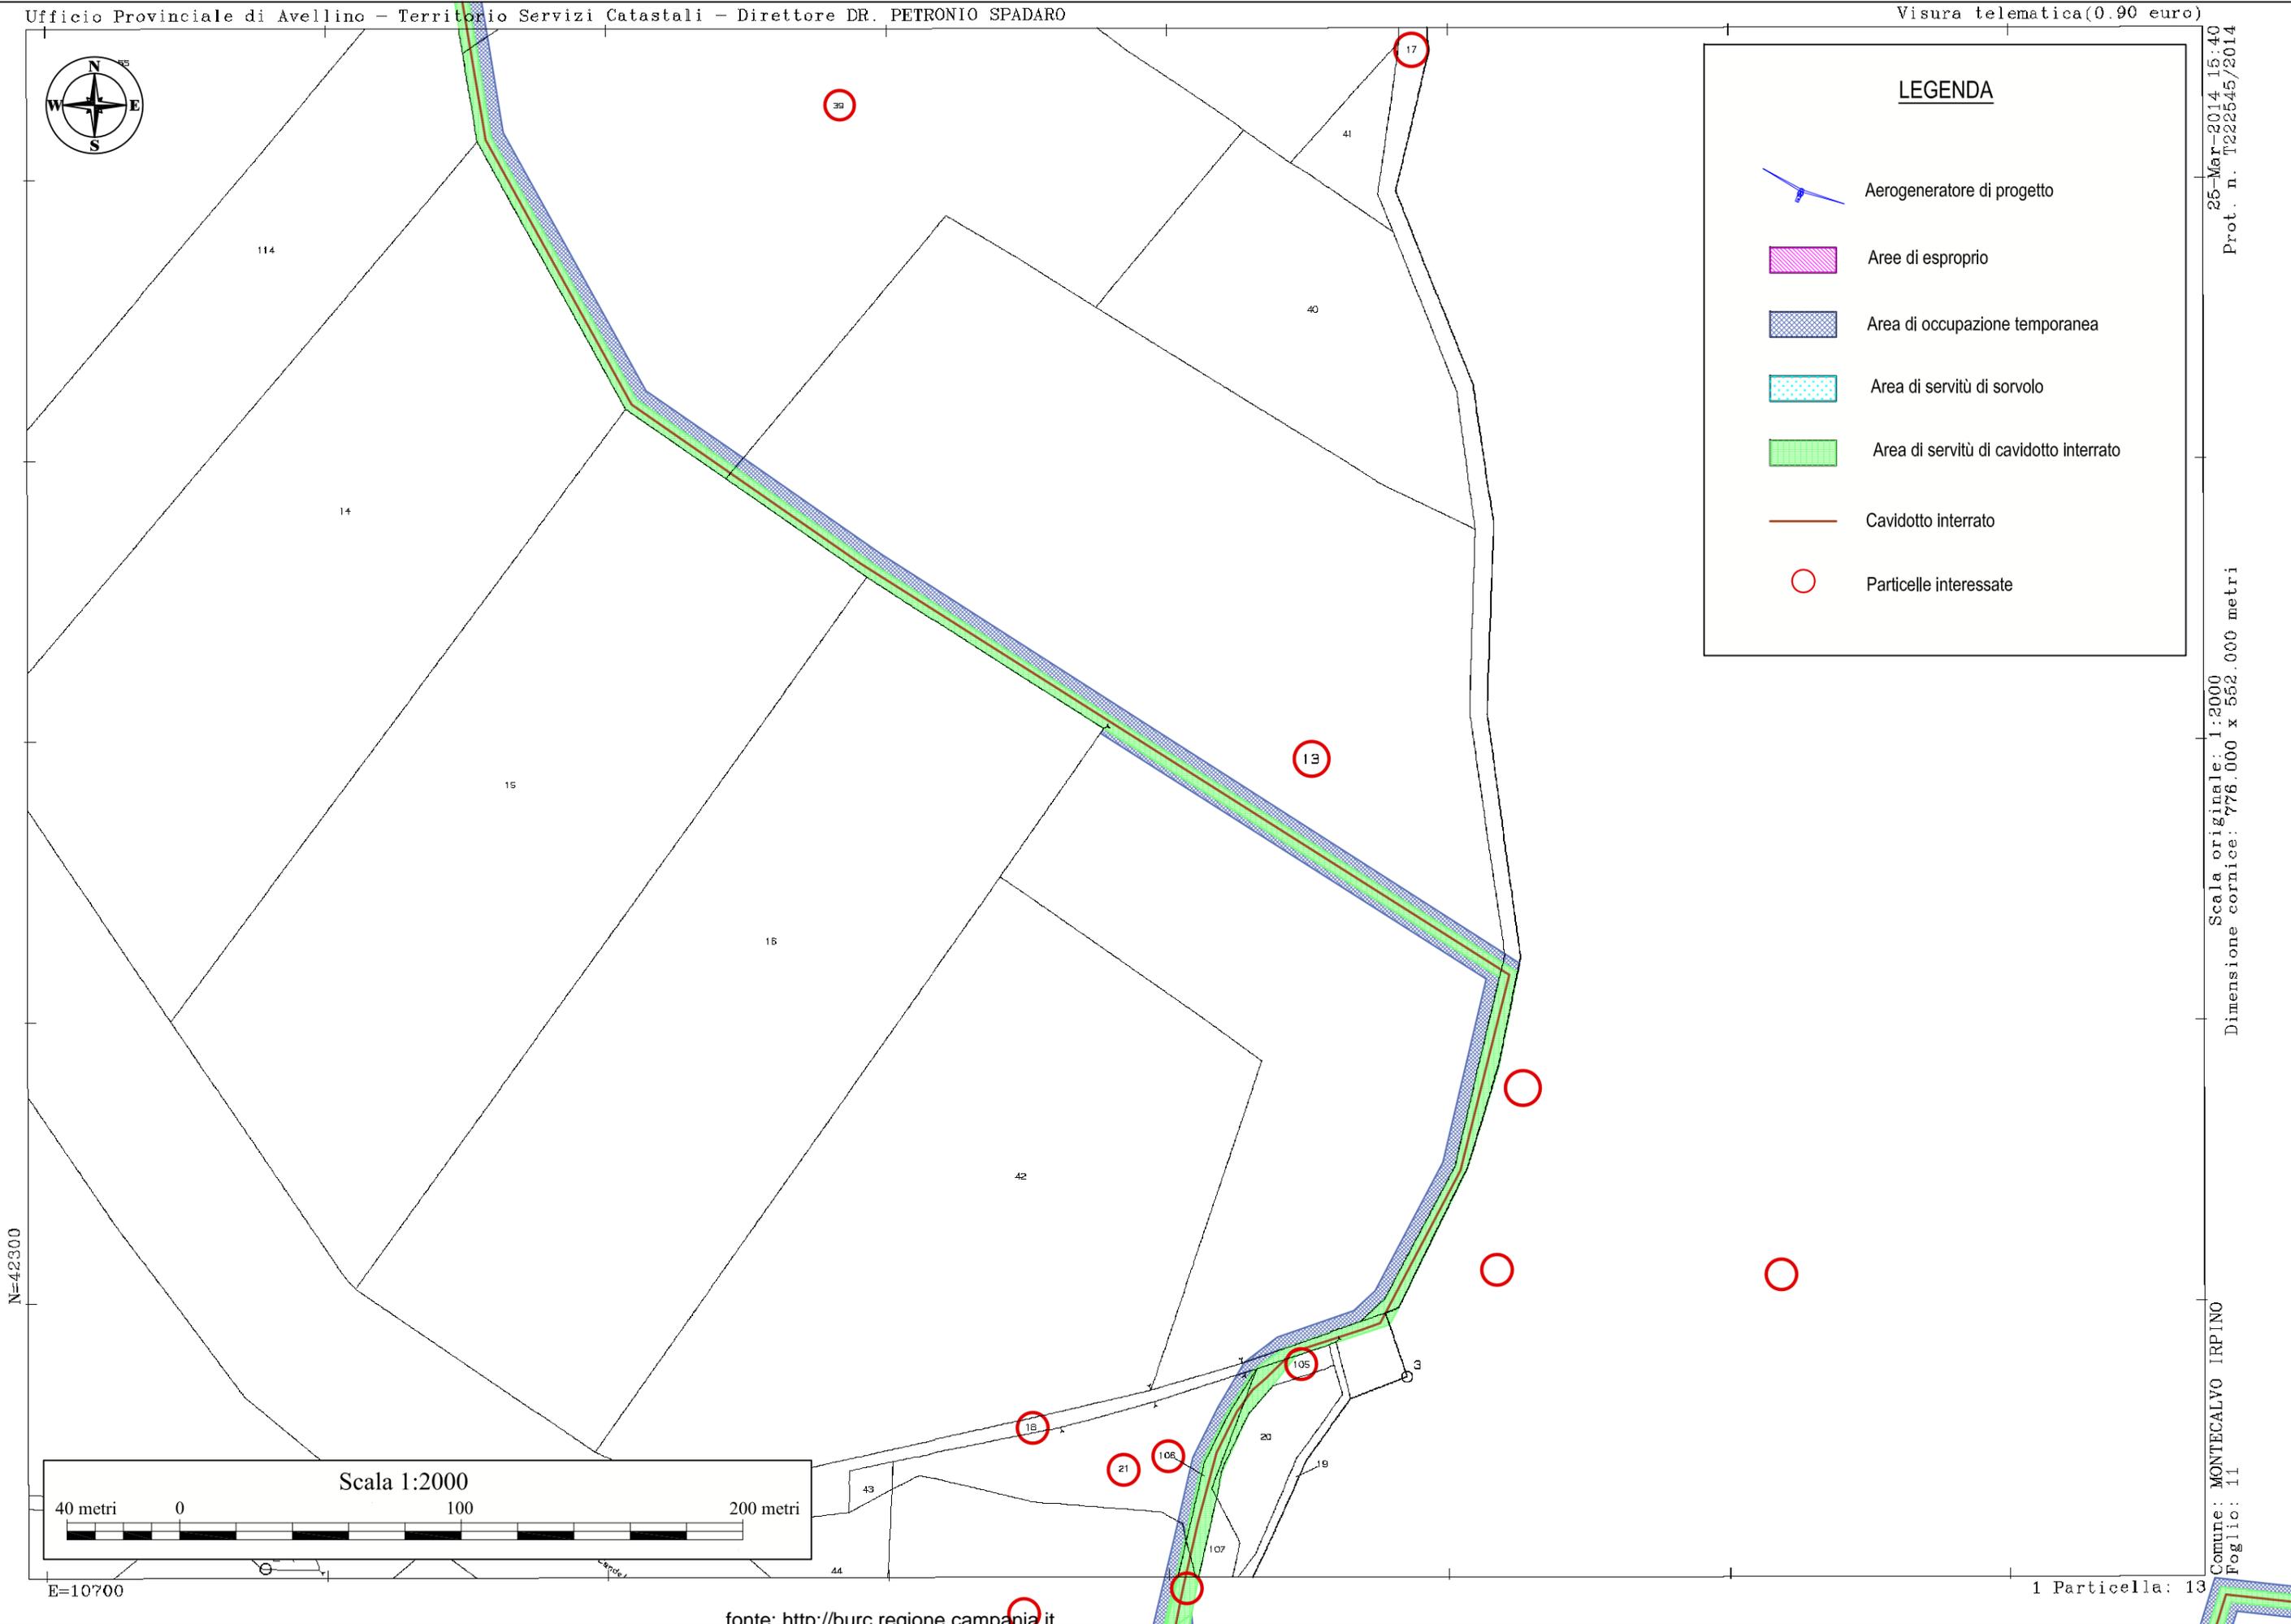

N=42300

E=10700

fonte: <http://burc.regione.campania.it>

1 Particella: 13

25-Mar-2014 15:40  
 Prot. n. T222545/2014  
 Scala originale: 1:2000  
 Dimensione cornice: 776.000 x 552.000 metri  
 Comune: MONTECALVO IRPINO  
 Foglio: 11